



ΕΦΗΜΕΡΙΣ ΤΗΣ ΚΥΒΕΡΝΗΣΕΩΣ

ΤΗΣ ΕΛΛΗΝΙΚΗΣ ΔΗΜΟΚΡΑΤΙΑΣ

ΤΕΥΧΟΣ ΤΕΤΑΡΤΟ **Αρ. Φύλλου 417**

11 Ιουλίου 2000

ΠΕΡΙΕΧΟΜΕΝΑ

ΑΠΟΦΑΣΕΙΣ

ΑΠΟΦΑΣΕΙΣ

Αριθ. 1053312/5065/0010 (1)

Αναγκαστική απαλλοτρίωση έκτασης για την ανέγερση διδακτηρίου του 56ου και 128ου Νηπιαγωγείου Αθηνών.

ΟΙ ΥΠΟΥΡΓΟΙ ΟΙΚΟΝΟΜΙΚΩΝ-ΕΘΝΙΚΗΣ ΠΑΙΔΕΙΑΣ & ΘΡΗΣΚΕΥΜΑΤΩΝ

Έχοντας υπόψη :

1. Τις διατάξεις του Ν.Δ/τος 797/1971 «περί αναγκαστικών απαλλοτριώσεων» σε συνδυασμό με τις διατάξεις του Β.Δ/τος 139/1971 «περί της αρμοδιότητος των νομαρχών προς κήρυξιν αναγκαστικών τίνων απαλλοτριώσεων».

2. Τις διατάξεις του άρθρου 17 του Α.Ν. 627/1968 «Περί Οργανισμού Σχολικών Κτιρίων» σε συνδυασμό με τις διατάξεις του Ν. 513/1976.

3. Το Π.Δ. 414/1998 (ΦΕΚ 291/28-12-1998 τ.Α΄) «Μετατροπή του Οργανισμού Σχολικών Κτιρίων σε Ανώνυμη Εταιρία και έγκριση του Καταστατικού της».

4. Το από 18-1-2000 απόσπασμα πρακτικού από τη συνεδρίαση με αριθ. 33/18-1-2000 του Διοικητικού Συμβουλίου της Οργανισμού Σχολικών Κτιρίων Α.Ε (ΟΣΚ Α.Ε.).

5. Το από 5-5-1998 πρακτικό καταλληλότητας της απαλλοτριούμενης έκτασης, που καταρτίστηκε από την κατά Νόμο Επιτροπή .

Την 1039386/441/0006Α/21-4-2000 (ΦΕΚ 571/21-4-2000 τ.Β΄) κοινή απόφαση του Πρωθυπουργού και του Υπουργού Οικονομικών, σχετικά με ανάθεση αρμοδιοτήτων στους Υφυπουργούς Οικονομικών.

7 Την με αριθ. ΣΤ 5/25/26-4-2000(Φ.Ε.Κ.582/Β/26-4-2000) Κ.Υ.Α. του Πρωθυπουργού και του Υπουργού ΥΠΕΠΘ σχετικά με το ορισμό αρμοδιοτήτων Υφυπουργού ΥΠΕΠΘ, αποφασίζουμε:

Κηρύσσουμε την αναγκαστική απαλλοτρίωση, για λόγους δημόσιας ωφέλειας και ειδικότερα για την ανέγερση διδακτηρίου του 56ου και 128ου Νηπιαγωγείου Αθηνών έκτασης συνολικού εμβαδού 670 $μ^2$ που βρίσκεται στην περιοχή του 2ου Διαμ/τος του Δήμου Αθηναίων μεταξύ των οδών Ιδα και Δημώνακτος και εικονίζεται με κλίμακα 1:200 και με στοιχεία Α-Β-Γ-Δ-Ε-Ζ-Α στο από Δεκεμβρίου 1999 και με αριθμό 1371 κτηματολογικό διάγραμμα - πίνακα, το οποίο έχει συντάξει ο Αμέρισα Μαμμά και έχει θεωρήσει η Προϊσταμένη της Διεύθυνσης Γηπέδων της «Οργανισμός Σχολικών Κτιρίων Α.Ε.» Δήμητρα Κοκολιού.

Στην έκταση που απαλλοτριώνεται προβάλλει δικαιώματα κυριότητας ο 1) Νικόλαος Βοζίκης.

Η απαλλοτρίωση κηρύσσεται υπέρ και με δαπάνη της «Οργανισμός Σχολικών Κτιρίων Α.Ε.».

Η απόφαση αυτή να δημοσιευθεί στην Εφημερίδα της Κυβερνήσεως.

Αθήνα, 27 Ιουνίου 2000

ΟΙ ΥΦΥΠΟΥΡΓΟΙ

ΥΦΥΠ. ΟΙΚΟΝΟΜΙΚΩΝ	ΥΦΥΠ. ΕΘΝΙΚΗΣ ΠΑΙΔΕΙΑΣ & ΘΡΗΣ/ΤΩΝ
ΑΠ. ΦΩΤΙΑΔΗΣ	**ΦΙΛ. ΠΕΤΣΑΛΝΙΚΟΣ**

Αριθ. 1053266/5066/0010 (2)

Αναγκαστική απαλλοτρίωση έκτασης για την ανέγερση διδακτηρίου του 8ου Ν/Γ Καματερού.

ΟΙ ΥΠΟΥΡΓΟΙ ΟΙΚΟΝΟΜΙΚΩΝ-ΕΘΝΙΚΗΣ ΠΑΙΔΕΙΑΣ & ΘΡΗΣΚΕΥΜΑΤΩΝ

Έχοντας υπόψη:

1. Τις διατάξεις του Ν.Δ/τος 797/1971 «περί αναγκαστι-

κών απαλλοτριώσεων» σε συνδυασμό με τις διατάξεις του Β.Δ/τος 139/1971 «περί της αρμοδιότητος των νομαρχών προς κήρυξιν αναγκαστικών τίνων απαλλοτριώσεων».

2. Τις διατάξεις του άρθρου 17 του Α.Ν. 627/1968 «Περί Οργανισμού Σχολικών Κτιρίων» σε συνδυασμό με τις διατάξεις του Ν. 513/1976.

3. Το Π.Δ. 414/1998 (ΦΕΚ 291/28-12-1998 τ.Α΄) «Μετατροπή του Οργανισμού Σχολικών Κτιρίων σε Ανώνυμη Εταιρία και έγκριση του Καταστατικού της».

4. Το από 14-9-1999 απόσπασμα πρακτικού από τη συνεδρίαση με αριθ. 22/ 14-9-1999 του Διοικητικού Συμβουλίου της Οργανισμού Σχολικών Κτιρίων Α.Ε (ΟΣΚ Α.Ε.).

5. Το από 29-5-1998 πρακτικό καταλληλότητας της απαλλοτριούμενης έκτασης, που καταρτίστηκε από την κατά Νόμο Επιτροπή.

6. Την 1039386/441/0006Α/21-4-2000 (ΦΕΚ 571/21-4-2000 τ.Β΄) κοινή απόφαση του Πρωθυπουργού και του Υπουργού Οικονομικών, σχετικά με ανάθεση αρμοδιοτήτων στους Υφυπουργούς Οικονομικών.

7. Την με αριθ. ΣΤ5/25/26-4-2000(Φ.Ε.Κ.582 τ.Β/26-4-2000) Κ.Υ.Α του Πρωθυπουργού και του Υπουργού Υ.Π.Ε.Π.Θ. σχετικά με τον ορισμό αρμοδιοτήτων Υφυπουργού Υ.Π.Ε.ΠΘ., αποφασίζουμε:

Κηρύσσουμε την αναγκαστική απαλλοτρίωση, για λόγους δημόσιας ωφέλειας και ειδικότερα για την ανέγερση διδακτηρίου του 8ου Νηπιαγωγείου Καματερού έκτασης συνολικού εμβαδού 600 μ² που βρίσκεται στην περιοχή του Δήμου Καματερού μεταξύ των οδών Αιόλου και Σμύρνης και εικονίζεται με κλίμακα 1:500 και με στοιχεία Α-Β-Γ-Δ-Ε-Α στο με αριθμό 1372 κτηματολογικό διάγραμμα - πίνακα, που έχει θεωρήσει για τη Διεύθυνση Γηπέδων της «Οργανισμού Σχολικών Κτιρίων Α.Ε.» η Δήμητρα Κοκολιού.

Στην έκταση που απαλλοτριώνεται προβάλλουν δικαιώματα κυριότητας οι: 1) Κάσος Μηχαήλ, 2) Δέσποινα Κασου, 3) Παρασκευή Σκληρού κ.λπ.

Η απαλλοτρίωση κηρύσσεται υπέρ και με δαπάνη της «Οργανισμός Σχολικών Κτιρίων Α.Ε.».

Η απόφαση αυτή να δημοσιευθεί στην Εφημερίδα της Κυβερνήσεως.

Αθήνα, 27 Ιουνίου 2000

ΟΙ ΥΦΥΠΟΥΡΓΟΙ

ΥΦΥΠ. ΟΙΚΟΝΟΜΙΚΩΝ	ΥΦΥΠ. ΕΘΝΙΚΗΣ ΠΑΙΔΕΙΑΣ & ΘΡΗΣ/ΤΩΝ
ΑΠ. ΦΩΤΙΑΔΗΣ	**ΦΙΛ. ΠΕΤΣΑΛΝΙΚΟΣ**

Αριθ. 4872/1975 (3)

Αναγνώριση οδού ως κύριας δημοτικής που συνδέει τον οικισμό πάνω Δαράτσου με τον οικισμό πάνω Γαλατά (από Νεκροταφείο πάνω Δαράτσου προς Αγ. Αντώνιο πάνω Γαλατά).

Ο ΝΟΜΑΡΧΗΣ ΧΑΝΙΩΝ

Έχοντας υπόψη:

1. Τις διατάξεις του Π.Δ. 24/5/85 (ΦΕΚ 270Δ/31-5-85) και ειδικότερα την παράγρ. 2 του άρθρου 1.

2. Τη με αριθμό 29/2000 Απόφαση του Δ.Σ. Νέας Κυδωνίας.

3. Το με αριθμό 9/2000 (θέμα 1ο) Πρακτικό του Συμβουλίου Χ. Ο. Π. Ν. Χανίων, αποφασίζουμε:

1. Αναγνωρίζουμε σαν κύρια δημοτική οδό την οδό με ένδειξη (ΑΔ) που συνδέει τον οικισμό πάνω Δαράτσου με τον οικισμό πάνω Γαλατά (δρόμος από Νεκροταφείο πάνω Δαράτσου προς Αγ. Αντώνιο πάνω Γαλατά) και όπως αυτή σημειώνεται στο συνοδευτικό της απόφασης αυτής απόσπασμα χάρτη 1:2000 θεωρημένο από την Προϊσταμένη της Δ/νσης Πολεοδομίας & Π.Ε. της Νομαρχιακής Αυτοδιοίκησης Χανίων με ημερομηνία 29-5-2000.

2. Στην οδό αυτή έχουν εφαρμογή οι διατάξεις της παραγράφου 2 του άρθρου 1 του από 24/5/85 Π.Δ. (ΦΕΚ 270Δ/85).

3. Η απόφαση αυτή δεν προκαλεί δαπάνες σε βάρος του κρατικού προϋπολογισμού ούτε του προϋπολογισμού του Δήμου Νέας Κυδωνίας.


Η απόφαση αυτή να δημοσιευθεί στην Εφημερίδα της Κυβερνήσεως.

Χανιά, 13 Ιουνίου 2000

Ο Νομάρχης κ.α.α.

Ο Βοηθός Νομάρχης

ΓΕΩΡΓΙΟΣ ΑΓΟΡΑΣΤΑΚΗΣ

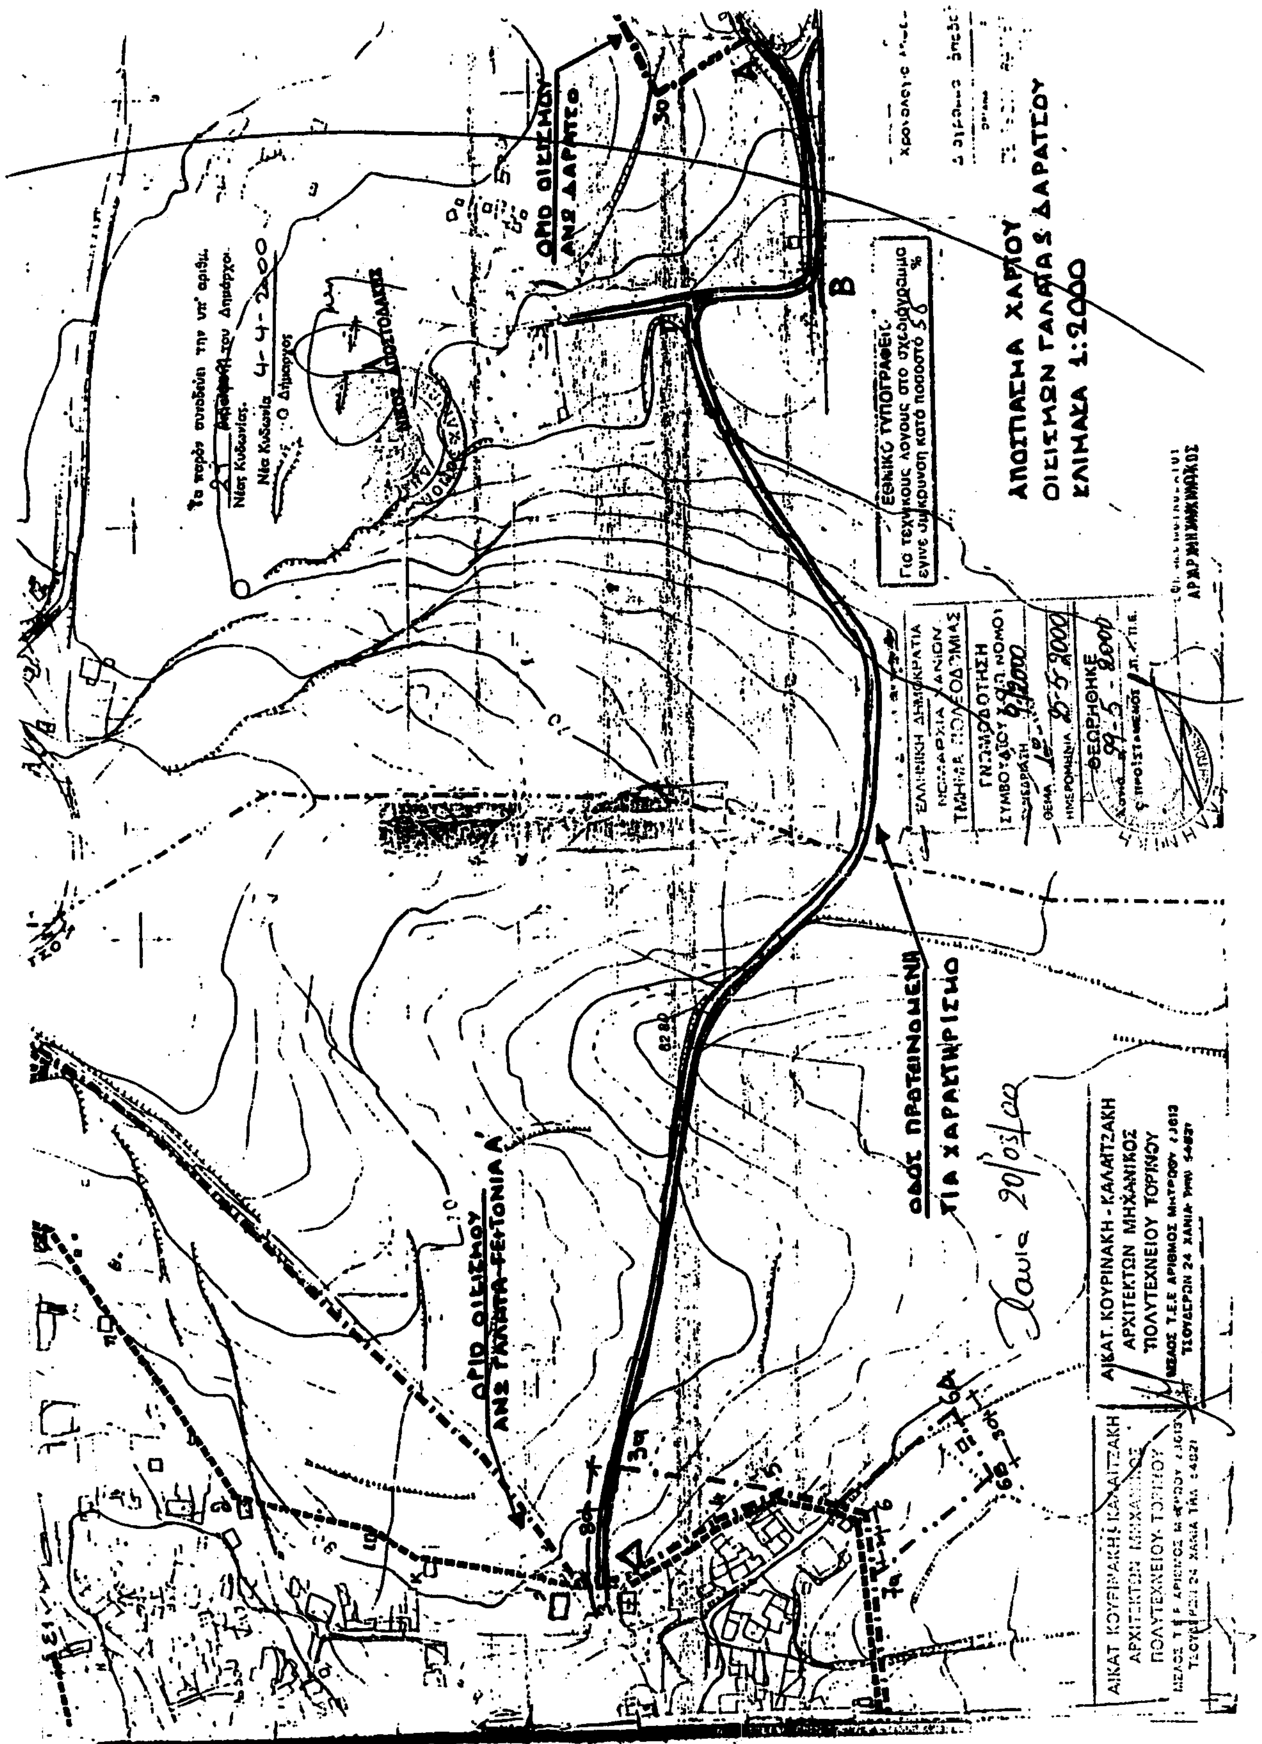
ΑΠΟΣΠΑΣΜΑ ΧΑΡΤΟΥ
ΟΙΚΙΣΜΩΝ ΓΑΛΑΤΑΣ ΔΑΡΑΤΣΟΥ
ΚΛΙΜΑΚΑ 1:2000
ΟΔΟΣ ΠΡΟΤΕΙΝΟΜΕΝΗ
ΓΙΑ ΧΑΡΑΚΤΗΡΙΣΜΟ
ΟΡΙΟ ΟΙΚΙΣΜΟΥ
ΑΝΣ ΔΑΡΑΤΣΟ
ΟΡΙΟ ΟΙΚΙΣΜΟΥ
ΕΘΝΙΚΟ ΤΥΠΟΓΡΑΦΕΙΟ
ΑΙΚΑΤ. ΚΟΥΡΙΝΑΚΗ - ΚΑΛΑΙΤΖΑΚΗ
ΑΡΧΙΤΕΚΤΩΝ ΜΗΧΑΝΙΚΟΣ
ΠΟΛΥΤΕΧΝΕΙΟΥ ΤΟΡΙΝΟΥ
ΕΛΛΗΝΙΚΗ ΔΗΜΟΚΡΑΤΙΑ
ΓΝΩΜΟΔΟΤΗΣΗ
ΘΕΩΡΗΘΗΚΕ
Β

Αριθ. 1074 (4)

Κήρυξη αναδασωτέας έκτασης 0,153 στρ. στη θέση «Τσακάλι» Δήμου Μάνδρας Αττικής.

Ο ΓΕΝΙΚΟΣ ΓΡΑΜΜΑΤΕΑΣ ΠΕΡΙΦΕΡΕΙΑΣ ΑΤΤΙΚΗΣ

Έχοντας υπόψη:

1. Τις δ/ξεις του Ν. 2503/97 «Διοίκηση - οργάνωση - στελέχωση Περιφέρειας ....».

2. Τις δ/ξεις του άρθρου 117 παρ. 3 του Συντάγματος της Χώρας.

3. Τις δ/ξεις του Ν. 998/79 «περί προστασίας των Δασών κ.λπ.» και ειδικότερα α) του άρθρ. 41, β) του άρθρ. 38.

4. Τις δ/γες του Υπουργείου Γεωργίας α) 160417/1180/8-7-80 και β) 182447/3049/24-9-80.

5. Την 812/4-4-00 πρόταση του Δ/χείου Αιγάλεω και την σχετική έκθεση αυτοψίας από τις οποίες προκύπτει ότι η δασική βλάστηση καταστράφηκε από εκχέρσωση, αποφασίζουμε:

Κηρύσσουμε αναδασωτέα με σκοπό τη διατήρηση του χαρακτήρα του δάσους ώστε ν' αποκλεισθεί η διάθεσή του για άλλο προορισμό πλην δασικού, δασική έκταση εκατόν πενήντα τριών χιλιοστών του στρέμματος (0,153 στρεμ.) που βρίσκεται στη θέση Τσακάλι Περιφέρειας Δήμου Μάνδρας ΝΟΜΑΡΧΙΑΣ ΔΥΤΙΚΗΣ ΑΤΤΙΚΗΣ που προσδιορίζεται από τα στοιχεία ΑΒΓΔΑ και έχει όρια:

ΑΝΑΤΟΛΙΚΑ: Δασική έκταση

ΔΥΤΙΚΑ: Δασική έκταση

ΒΟΡΕΙΑ: Δρόμο

ΝΟΤΙΑ: Δασική έκταση

Όπως φαίνεται στο συνημμένο διάγραμμα που αποτελεί αναπόσπαστο μέρος της απόφασης αυτής.

Η καταστραφείσα δασική βλάστηση θα αποκατασταθεί με φυσική αναγέννηση.


Η απόφαση αυτή να δημοσιευθεί στην Εφημερίδα της Κυβερνήσεως

Αιγάλεω, 7 Ιουνίου 2000


Ο Γενικός Γραμματέας Περιφέρειας
ΜΙΧΑΛΗΣ ΚΥΡΙΑΚΙΔΗΣ

ΣΧΕΔΙΑΓΡΑΜΜΑ

Έκτασης που καταλήφθηκε και κηρύσσεται αναδασωτέα στη θέση 'Τσακάλι' Περιφέρειας Δήμου Μάνδρας Αττικής.

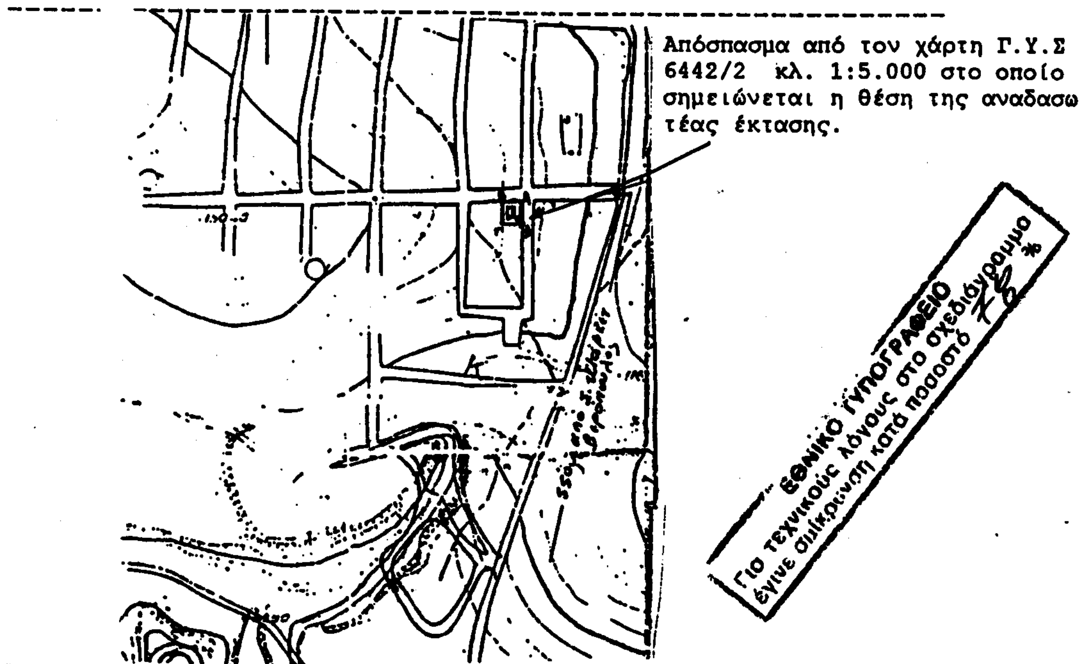

Με τα στοιχεία Α,Β,Γ,Δ-Α η αναδασωτέα έκταση εμβαδού 0,153(0,225-0,072) στρεμμάτων δρόμος.
ΚΛ. 1:200

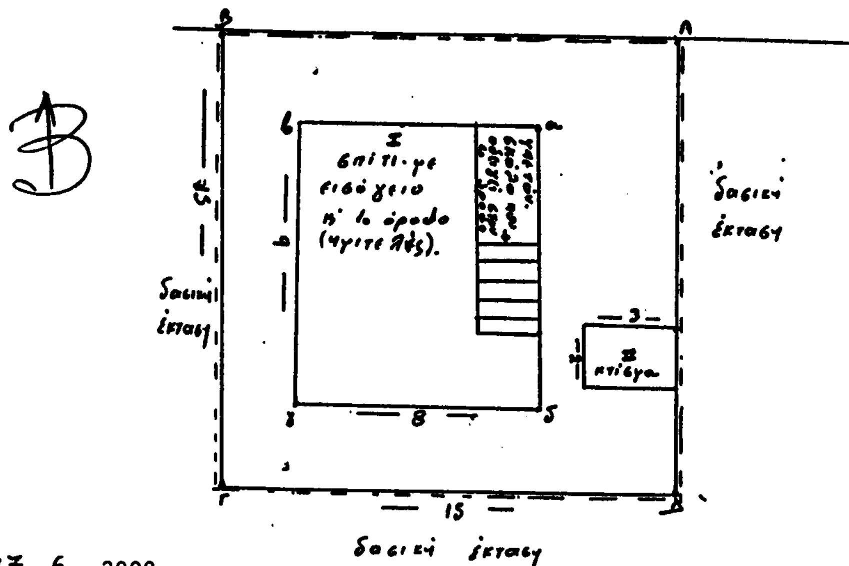

Ανήκει στην 1074 /7-6- 2000
Απόφαση Γ.Γ.Περιφέρειας Αττικής.

Αιγάλεω 4/4/2000	Αιγάλεω /4/2000	Αιγάλεω 2/6/2000	Αθήνα 7-6-2000
Ο Συντάκτης	Ο Δασάρχης	Ο Δ/ντής Δασών Δυτ. Αττικής	Ο Γεν. Γραμματέας Περιφέρειας Αττικής
ΜΠΑΛΟΓΙΑΝΝΟΠΟΥΛΟΣ ΓΙΩΡΓΟΣ ΔΑΣΟΠΟΝΟΣ	Δασολόγος	Δημήτριος Σπαθής Δασολόγος	ΜΙΧΑΛΗΣ ΚΥΡΙΑΚΙΔΗΣ

Αριθ. 886 (5)

Κήρυξη αναδασωτέας έκτασης 2,6 στρ. στη θέση «Πανόραμα Κινέττας» Δήμου Μάνδρας Αττικής.

Ο ΓΕΝΙΚΟΣ ΓΡΑΜΜΑΤΕΑΣ ΠΕΡΙΦΕΡΕΙΑΣ ΑΤΤΙΚΗΣ

Έχοντας υπόψη:

1. Τις δ/ξεις του Ν. 2503/97 «Διοίκηση - οργάνωση - στελέχωση Περιφέρειας ....».

2. Τις δ/ξεις του άρθρου. 117 παρ. 3 του Συντάγματος της Χώρας.

3. Τις δ/ξεις του Ν. 998/79 «περί προστασίας των Δασών κ.λπ.» και ειδικότερα α) του άρθρ. 41, β) του άρθρ. 38.

4. Τις δ/γες του Υπουργείου Γεωργίας α) 160417/1180/8-7-80 και β) 182447/3049/24-9-80.

5. Την 717/20-3-00 πρόταση του Δ/χείου Μεγάρων και την σχετική έκθεση αυτοψίας από τις οποίες προκύπτει ότι η δασική βλάστηση καταστράφηκε από εκχέρσωση, αποφασίζουμε:

Κηρύσσουμε αναδασωτέα με σκοπό τη διατήρηση του χαρακτήρα του δάσους ώστε ν' αποκλεισθεί η διάθεσή του για άλλο προορισμό πλην δασικού, δασική έκταση δύο στρεμμάτων και εξακοσίων χιλιοστών του στρέμματος (2,600 στρεμ.) που βρίσκεται στη θέση Πανόραμα Κινέττας Περιφέρειας Δήμου Μεγάρων ΝΟΜΑΡΧΙΑΣ ΔΥΤΙΚΗΣ ΑΤΤΙΚΗΣ που προσδιορίζεται από τα στοιχεία ΑΒΓΔΕΖΗΑ και έχει όρια:

ΑΝΑΤΟΛΙΚΑ: Χωματόδρομο - Δάσος πεύκης

ΔΥΤΙΚΑ: Δάσος πεύκης

ΒΟΡΕΙΑ: Δάσος πεύκης

ΝΟΤΙΑ: Χωματόδρομο

Όπως φαίνεται στο συνημμένο διάγραμμα που αποτελεί αναπόσπαστο μέρος της απόφασης αυτής.

Η καταστραφείσα δασική βλάστηση θα αποκατασταθεί με φυσική αναγέννηση.

Η απόφαση αυτή να δημοσιευθεί στην Εφημερίδα της Κυβερνήσεως.

Αιγάλεω, 7 Ιουνίου 2000

Ο Γενικός Γραμματέας Περιφέρειας
ΜΙΧΑΛΗΣ ΚΥΡΙΑΚΙΔΗΣ

ΤΟΠΟΓΡΑΦΙΚΟ ΔΙΑΓΡΑΜΜΑ

έκτασης δάσους εμβαδού 2600 m², που αλλοιώθηκε παράνομα, στη θέση Πανόραμα-Κινέττας, Δήμου Μεγάρων και κηρύσσεται αναδασωτέα

ΚΛΙΜΑΚΑ 1:1000


1. ΗΑ+ΑΒ+ΒΓ+ΓΔ ≈ 4.00+60.00+30.00+5.00 ≈ 99.00μ. τοιχίο από τσιμεντόλιθους ύψους κατά Μ.Ο. 1.00μ και πάχους 0.15μ
2. ΔΕ+ΕΖ ≈ 62.00+22.00 ≈ 84.00μ θεμέλιο περίφραξης με μπετόν πάχους 0.20μ
3. ΖΗ = 26.00μ. παλαιό τοιχίο επισκευασθέν και κατασκευασθέν αρμοδίως την 24.1.2000



ΑΒΓΔΕΖΗΑ: ΑΛΛΟΙΩΘΕΙΣΑ ΕΚΤΑΣΗ ΔΑΣΟΥΣ 2.600 m²

ΘΕΣΗ ΑΝΑΔΑΣΩΤΕΑΣ ΕΚΤΑΣΗΣ

Τοπογραφικό βάθρο διάγραμμα 1:5000 ΓΥΣ (6450-1,3) στο οποίο φαίνεται η θέση της αναδασωτέας έκτασης

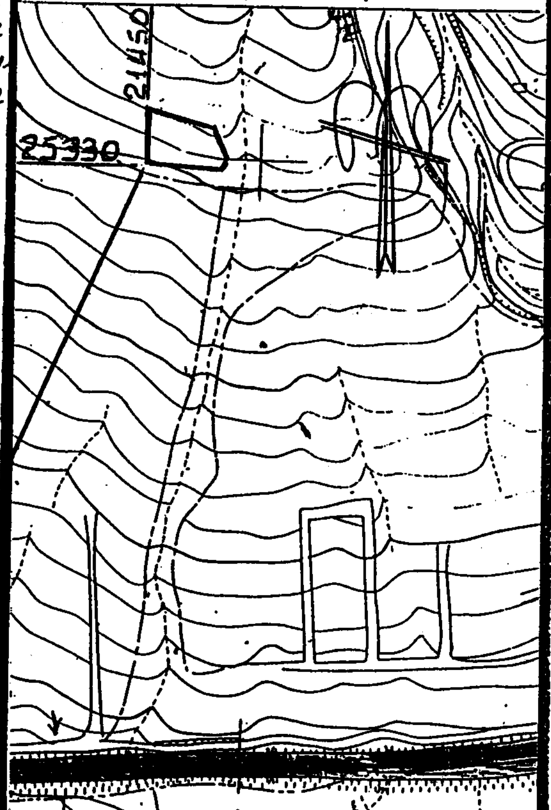

Ανήκει στην ____________
Απόφαση του Γ.Γ.Π.Α.

ΕΘΝΙΚΟ ΤΥΠΟΓΡΑΦΕΙΟ
Για τεχνικούς λόγους στο σχεδιάγραμμα έγινε σμίκρυνση κατά ποσοστό 78 %

Μέγαρα 1.2.2000
Ο Συντάκτης
Γεώργιος Παπαθωμάς
Δασολόγος

ΘΕΩΡΗΘΗΚΕ

Αθήνα 7-6-2000
Ο Γ.Γ.Π.Α.
ΜΙΧΑΛΗΣ ΚΥΡΙΑΖΙΔΗΣ

Αιγάλεω 2-6-2000
Ο Δ/ντής Δασών
Δημήτριος Σπαθής
Δασολόγος

Μέγαρα 1-2-2000
Ο Δασάρχης
Γεώργ. Λακκάς
Δασολόγος

ΕΛΛΗΝΙΚΗ ΔΗΜΟΚΡΑΤΙΑ
ΠΕΡΙΦΕΡΕΙΑ ΑΤΤΙΚΗΣ
ΔΑΣΑΡΧΕΙΟ ΜΕΓΑΡΩΝ
Δ/ΝΣΗ ΔΑΣΩΝ ΔΥΤ. ΑΤΤΙΚΗΣ

Αριθ. 937 (6)

Κήρυξη αναδασωτέας έκτασης Ε=1.370 στρ. στη θέση «Προφήτης Ηλίας» Περ. Δημ. Διαμ. Μουρικίου Δήμου Θηβών Ν. Βοιωτίας.

ΟΓΕΝΙΚΟΣ ΓΡΑΜΜΑΤΕΑΣ
ΠΕΡΙΦΕΡΕΙΑΣ ΣΤΕΡΕΑΣ ΕΛΛΑΔΑΣ

Έχοντας υπόψη:

1. Τις διατάξεις του άρθρου 117 παρ. 3 του Συντάγματος της Χώρας, την αριθμ. 38 παρ. 1 & 41 παρ. 1 του Ν. 998/79 ως και του άρθρου 12 παρ. 2 του Ν. 2040/92 «Ρύθμιση θεμάτων αρμοδιότητας Υπ. Γεωργίας κ.λπ.».

2. Τις αριθμ. α) 160417/1180 και β) 182447/3049/24.9.80 διαταγές του Υπ. Γεωργίας.

3. Τις δ/ξεις του Ν. 2503/97 και την υπ' αριθμ. 6747/29.9.97 απόφαση Γεν. Γραμ. Περιφέρειας Στ. Ελλάδας περί αρμοδιοτήτων.

4. Την αριθμ. 2024/5.6.2000 αναφορά πρόταση του Δασαρχείου Θηβών για κήρυξη ως αναδασωτέας δημόσιας δασικής έκτασης Ε=137,0 στρ. στη θέση «Προφήτης Ηλίας» Περ. Δημ. Διαμ. Μουρικίου Δήμου Θηβών η οποία καλυπτόταν από δασική βλάστηση και καταστράφηκε από πυρκαϊά στις 25.5.2000, αποφασίζουμε:

Κηρύσσουμε αναδασωτέα με σκοπό την διατήρηση του χαρακτήρα, την προστασία και την αποκατάσταση της δασικής βλάστησης, με φυσική ή τεχνική αναγέννηση, τη δημόσια δασική έκταση Ε=137,0 στρ. που βρίσκεται στη θέση «Προφήτης Ηλίας» Περ. Δημ. Διαμ. Μουρικίου Δήμου Θηβών και καταστράφηκε από πυρκαϊά στις 25.5.2000.

Η παραπάνω αναδασωτέα έκταση προσδιορίζεται από τα στοιχεία: Α, Β, Γ, Δ, Ε, Ζ, Η, Θ, Ι, Κ, Α, που βρίσκονται στο συνημμένο τοπογραφικό διάγραμμα με κλίμακα 1:100.000 που αποτελεί αναπόσπαστο μέρος της απόφασης αυτής, ορίζεαι δε η έκταση:

Βόρεια: Με δημόσια δασική έκταση.

Νότια: Με αγροτικές εκτάσεις.

Ανατολικά: Με δημόσια δασική έκταση.

Δυτικά: Με δημόσια δασική έκταση.

Η απόφαση αυτή να δημοσιευθεί στην Εφημερίδα της Κυβερνήσεως.

Η απόφαση αυτή ισχύει από της κοινοποιήσεώς της αρμοδίως (άρθρο 41 Νόμου 998/79) και προ της δημοσιεύσεώς της στην Εφημερίδα της Κυβερνήσεως (άρθρ. 37 Ν. 3200/55).

Λιβαδειά, 9 Ιουνίου 2000

Με εντολή Γενικού Γραμματέα Περιφέρειας
Ο Διευθυντής Δασών κ.α.α.
ΓΕΩΡΓΙΟΣ Ε. ΜΗΛΙΟΣ

